




BG


Berufsgenossenschaftliches
Unfallkrankenhaus Hamburg

Wärmerückgewinnung für Lüftungsanlagen


Sommerbetrieb

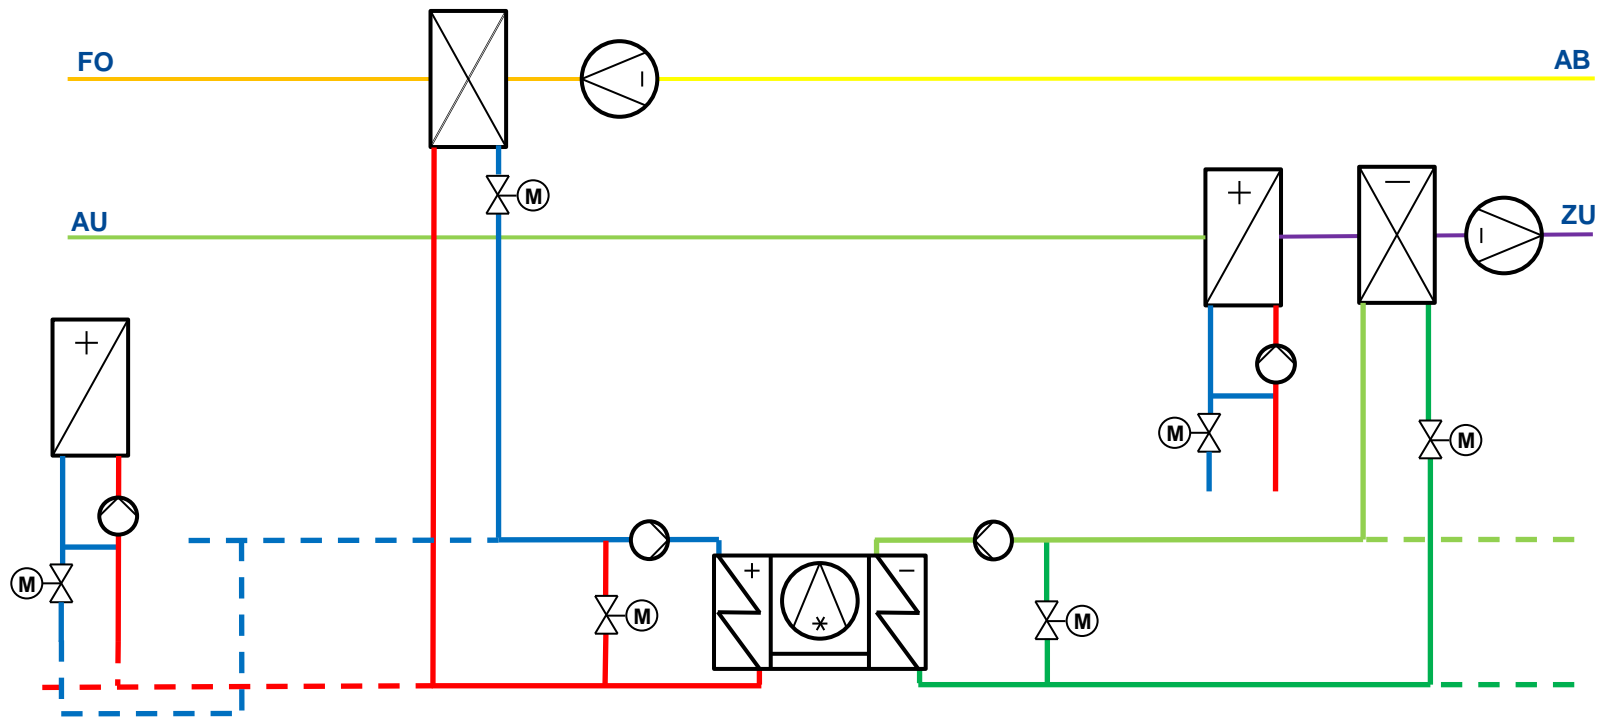

Winterbetrieb

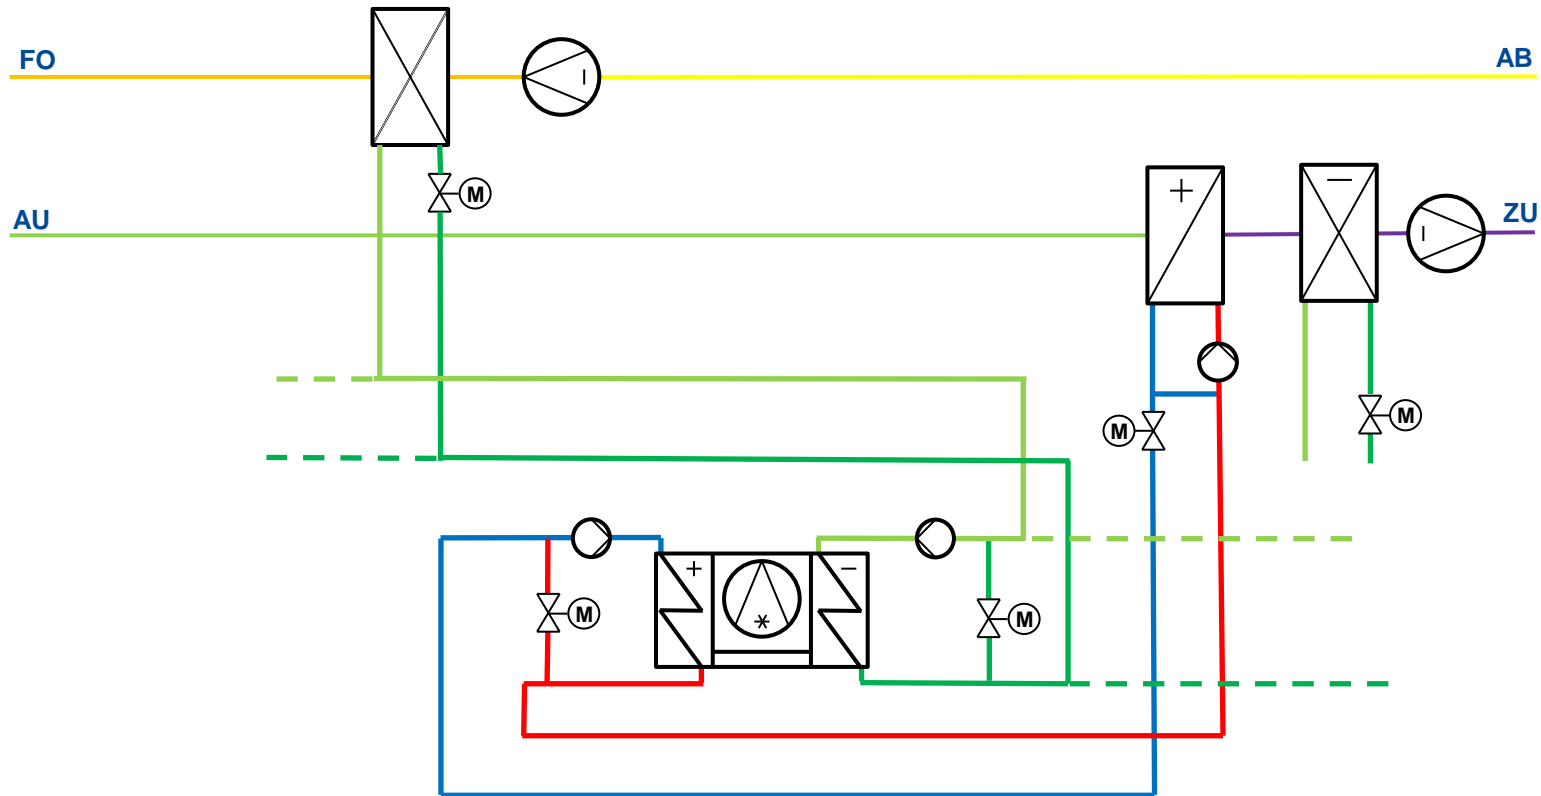

wasserseitiges Schema im Sommerbetrieb

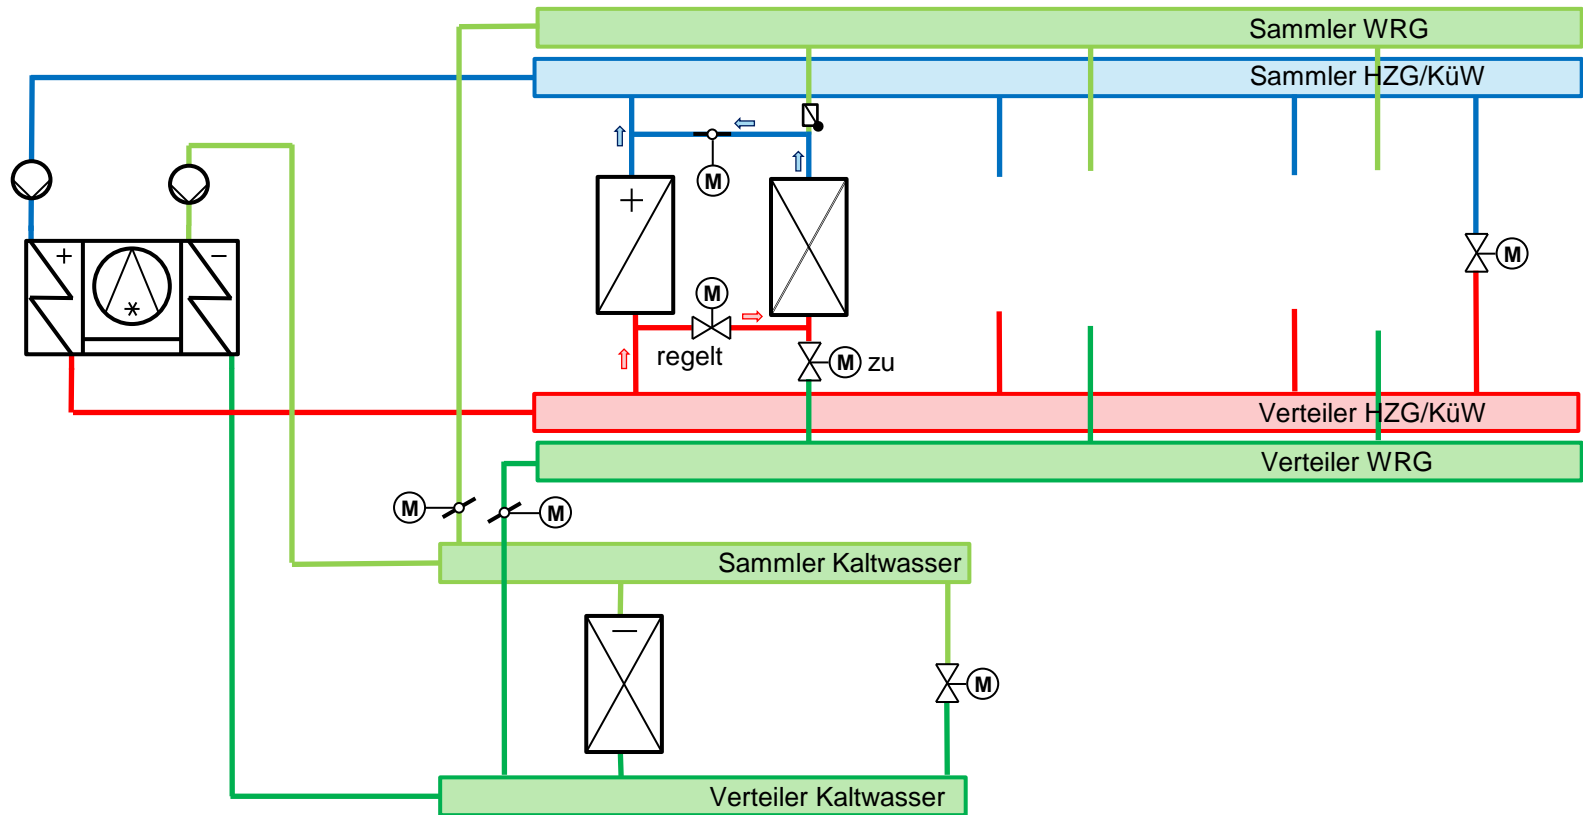

wasserseitiges Schema im Winterbetrieb

